

PALMAS

DEL PARANÁ


44 M2

MODULO LIMON

Módulo tipo monoambiente de 44 m2, con mucha flexibilidad.

De generosas dimensiones, el espacio de estar/dormitorio cuenta con placard de guardado, y se integra a la amplia cocina. Cuenta con baño completo con posibilidad de compartimentarlo. El Deck perimetral y grandes ventanales extienden el espacio y permiten una increíble conexión con el paisaje.

- 1. Estar comedor
- 2. Cocina
- 3. Baño

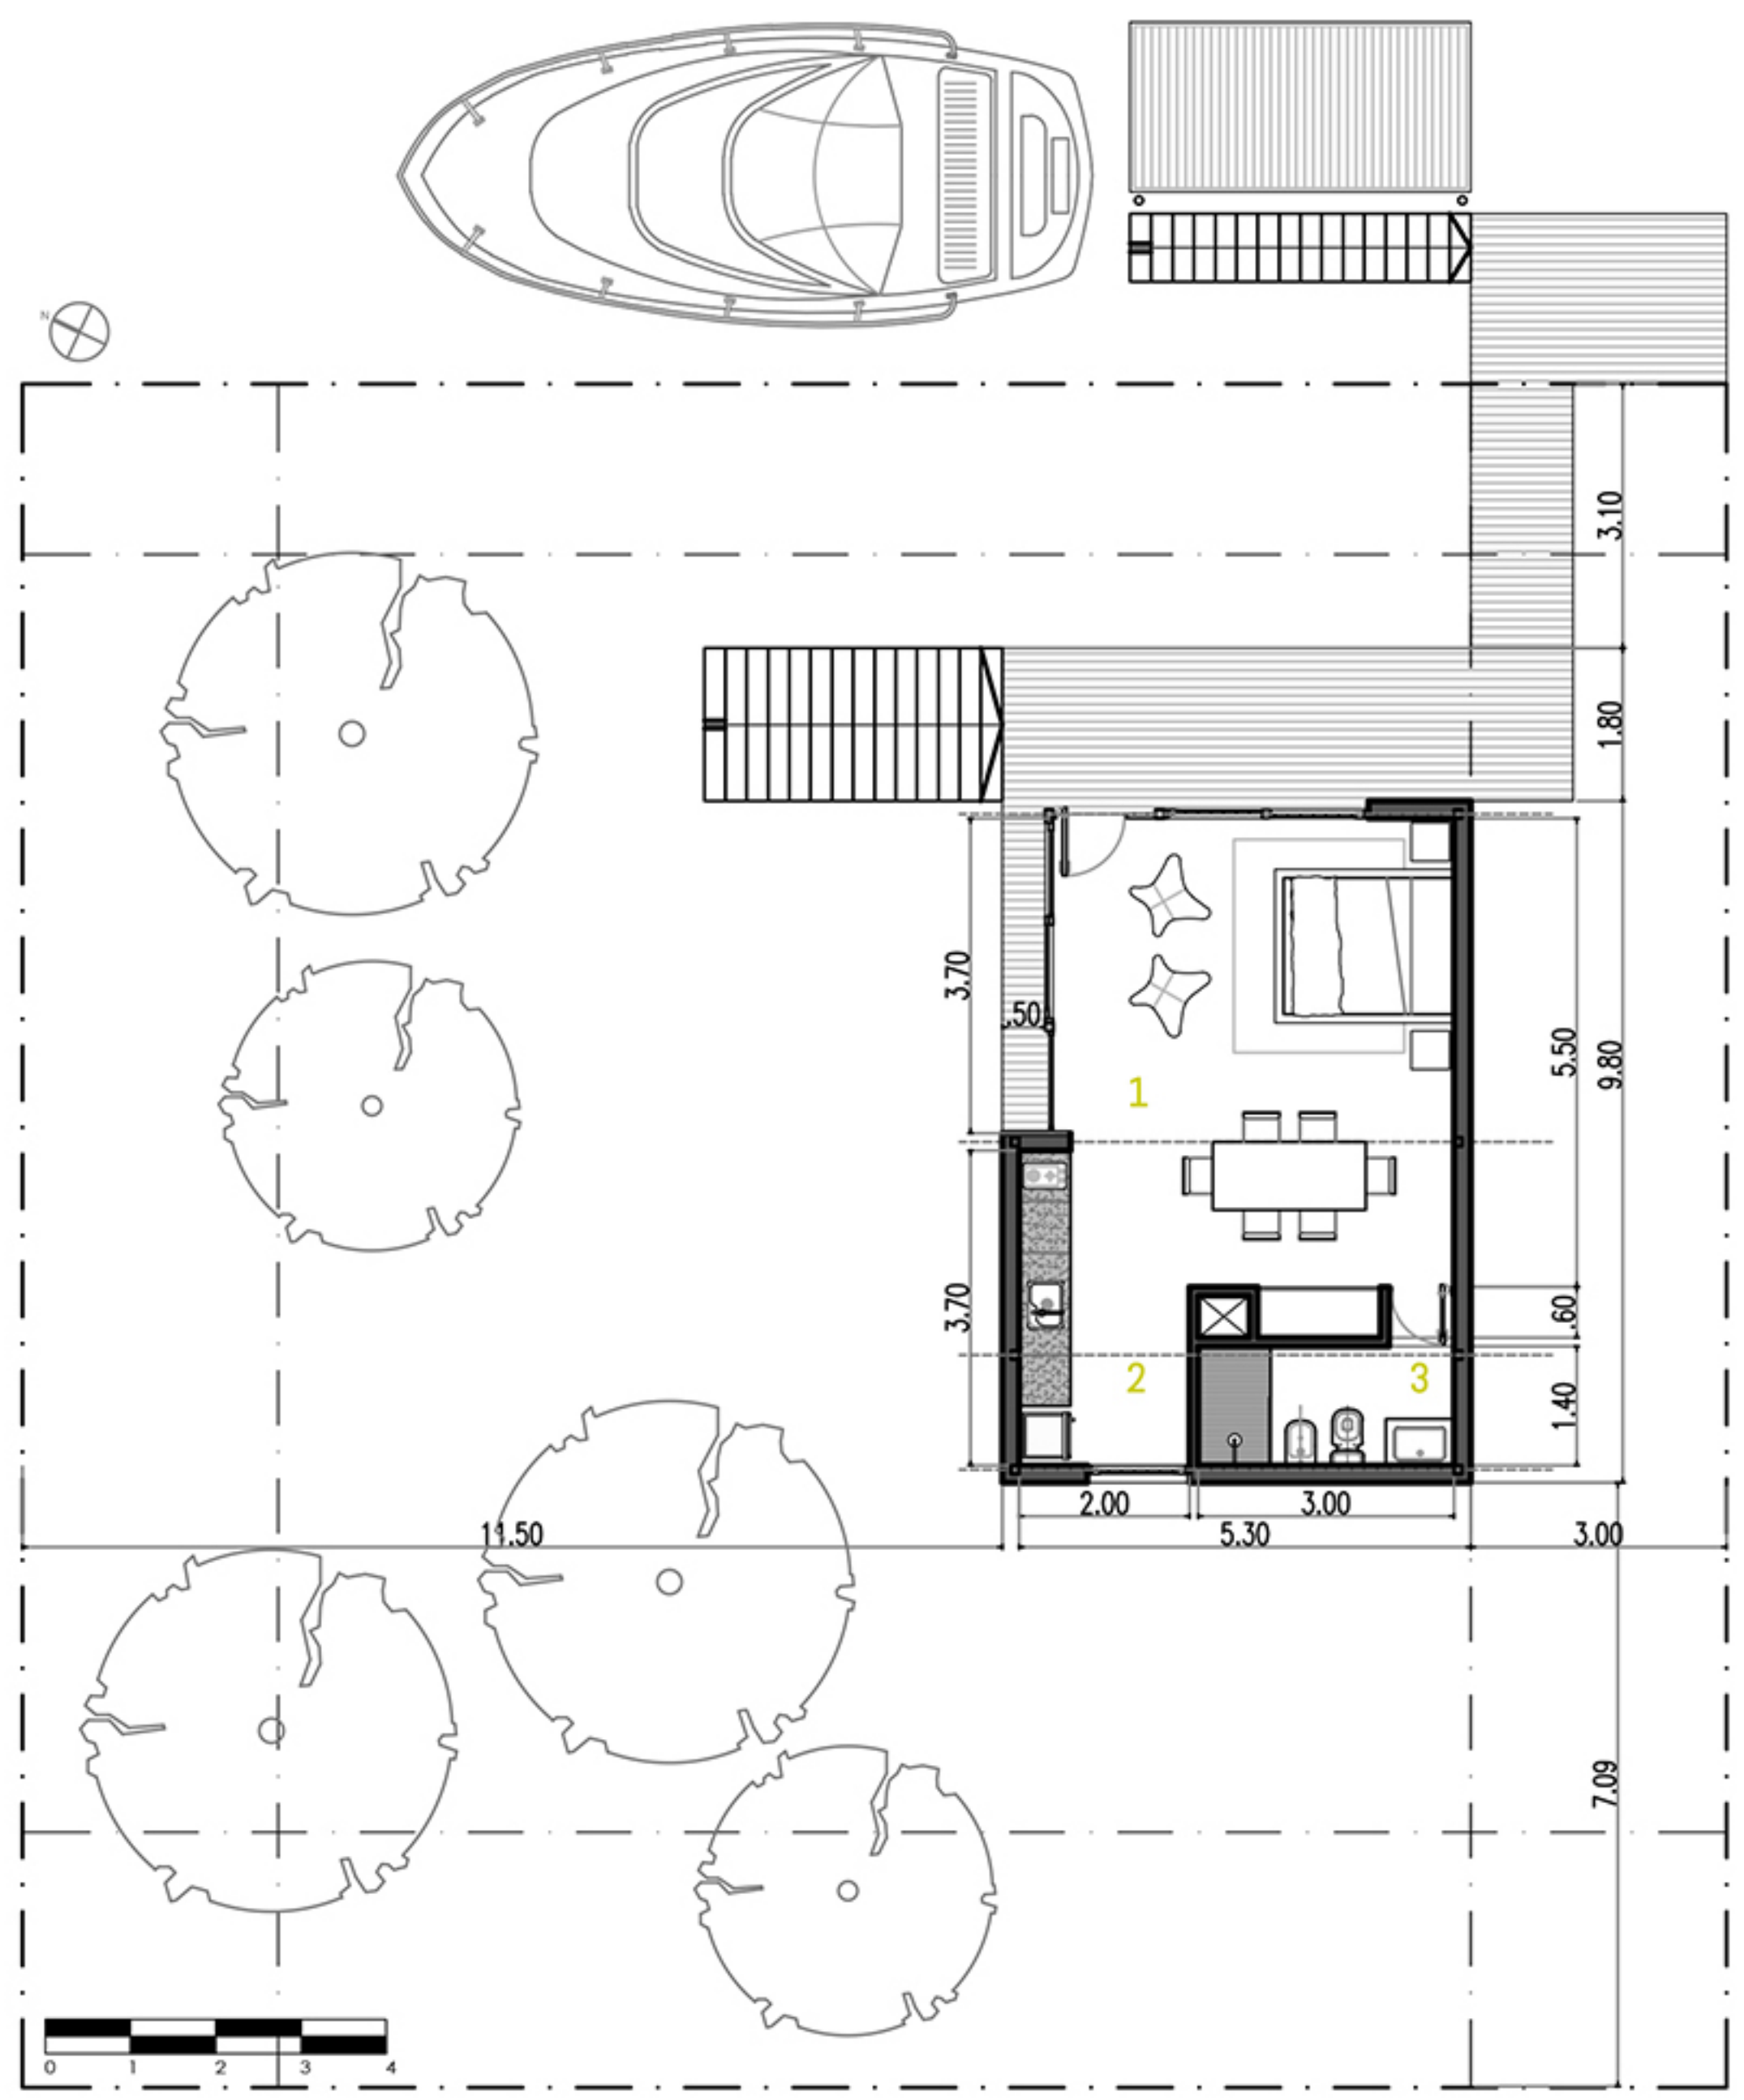

ESTUDIO
DAMM
ARQUITECTURA & DISEÑO



El presente documento contiene una descripción general conceptual. Las medidas y superficies son aproximadas. Los planos, imágenes y dibujos son representaciones artísticas referenciales.

54 M2


MODULO MORADO

Intimo módulo de dos ambientes de 54 m2, ideal para pasar el tiempo en pareja.

El amplio living comedor con grandes ventanales se abre al deck perimetral, que permiten una increíble conexión con el paisaje. La cocina es integrada y muy práctica.

Cuenta con baño completo con posibilidad de compartimentarlo, y el dormitorio es de grandes dimensiones, con placad de guardado.

- 1. Estar comedor
- 2. Cocina
- 3. Baño
- 4. Dormitorio principal

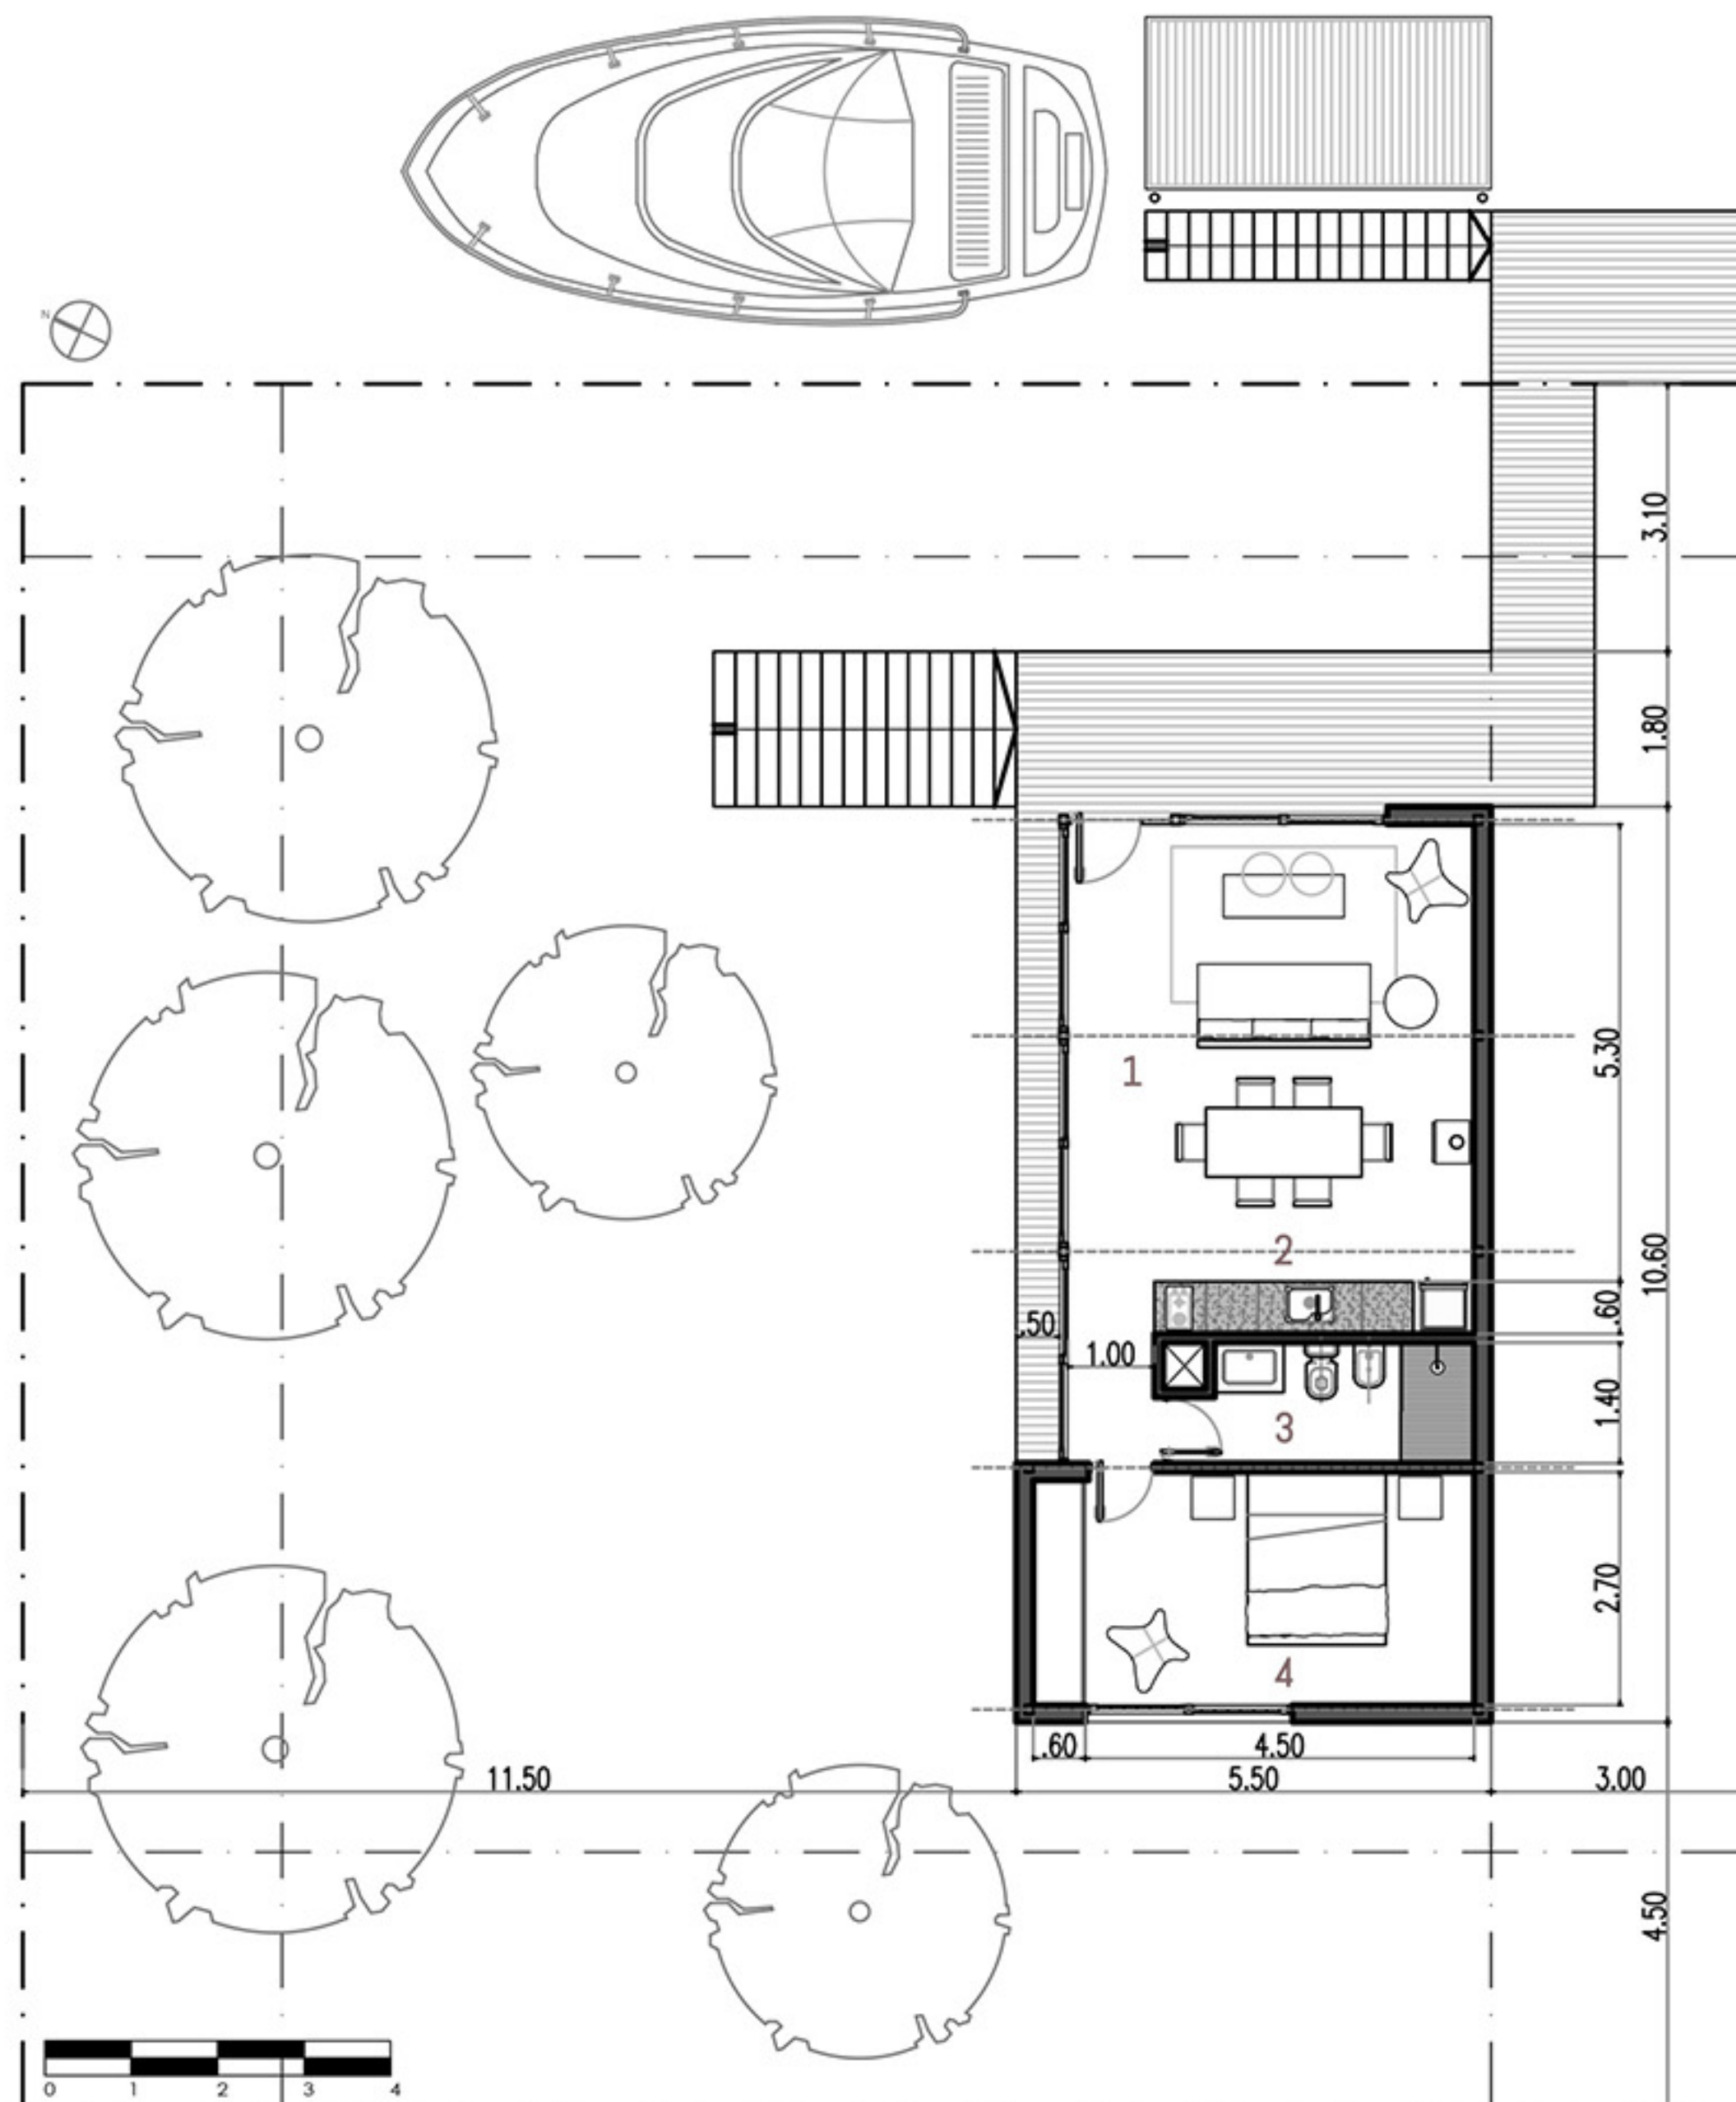

ESTUDIO
DAMM
ARQUITECTURA & DISEÑO



El presente documento contiene una descripción general conceptual. Las medidas y superficies son aproximadas. Los planos, imágenes y dibujos son representaciones artísticas referenciales.

74 M2


MODULO INDIGO

Módulo de tres ambientes de 74 m2, para disfrutar en familia.

Gran living comedor con cocina integrada, con grandes superficies vidriadas que permiten la fluidez de la imponente naturaleza con el cálido interior.

Posee un núcleo sanitario con posibilidad de compartimentarlo, para tener mayor privacidad. Cuenta con dos dormitorios independientes: habitación principal con gran placard de guardado, y dormitorio secundario de generosas dimensiones.

- 1. Estar comedor
- 2. Cocina
- 3. Baño
- 4. Dormitorio principal
- 5. Dormitorio Niños

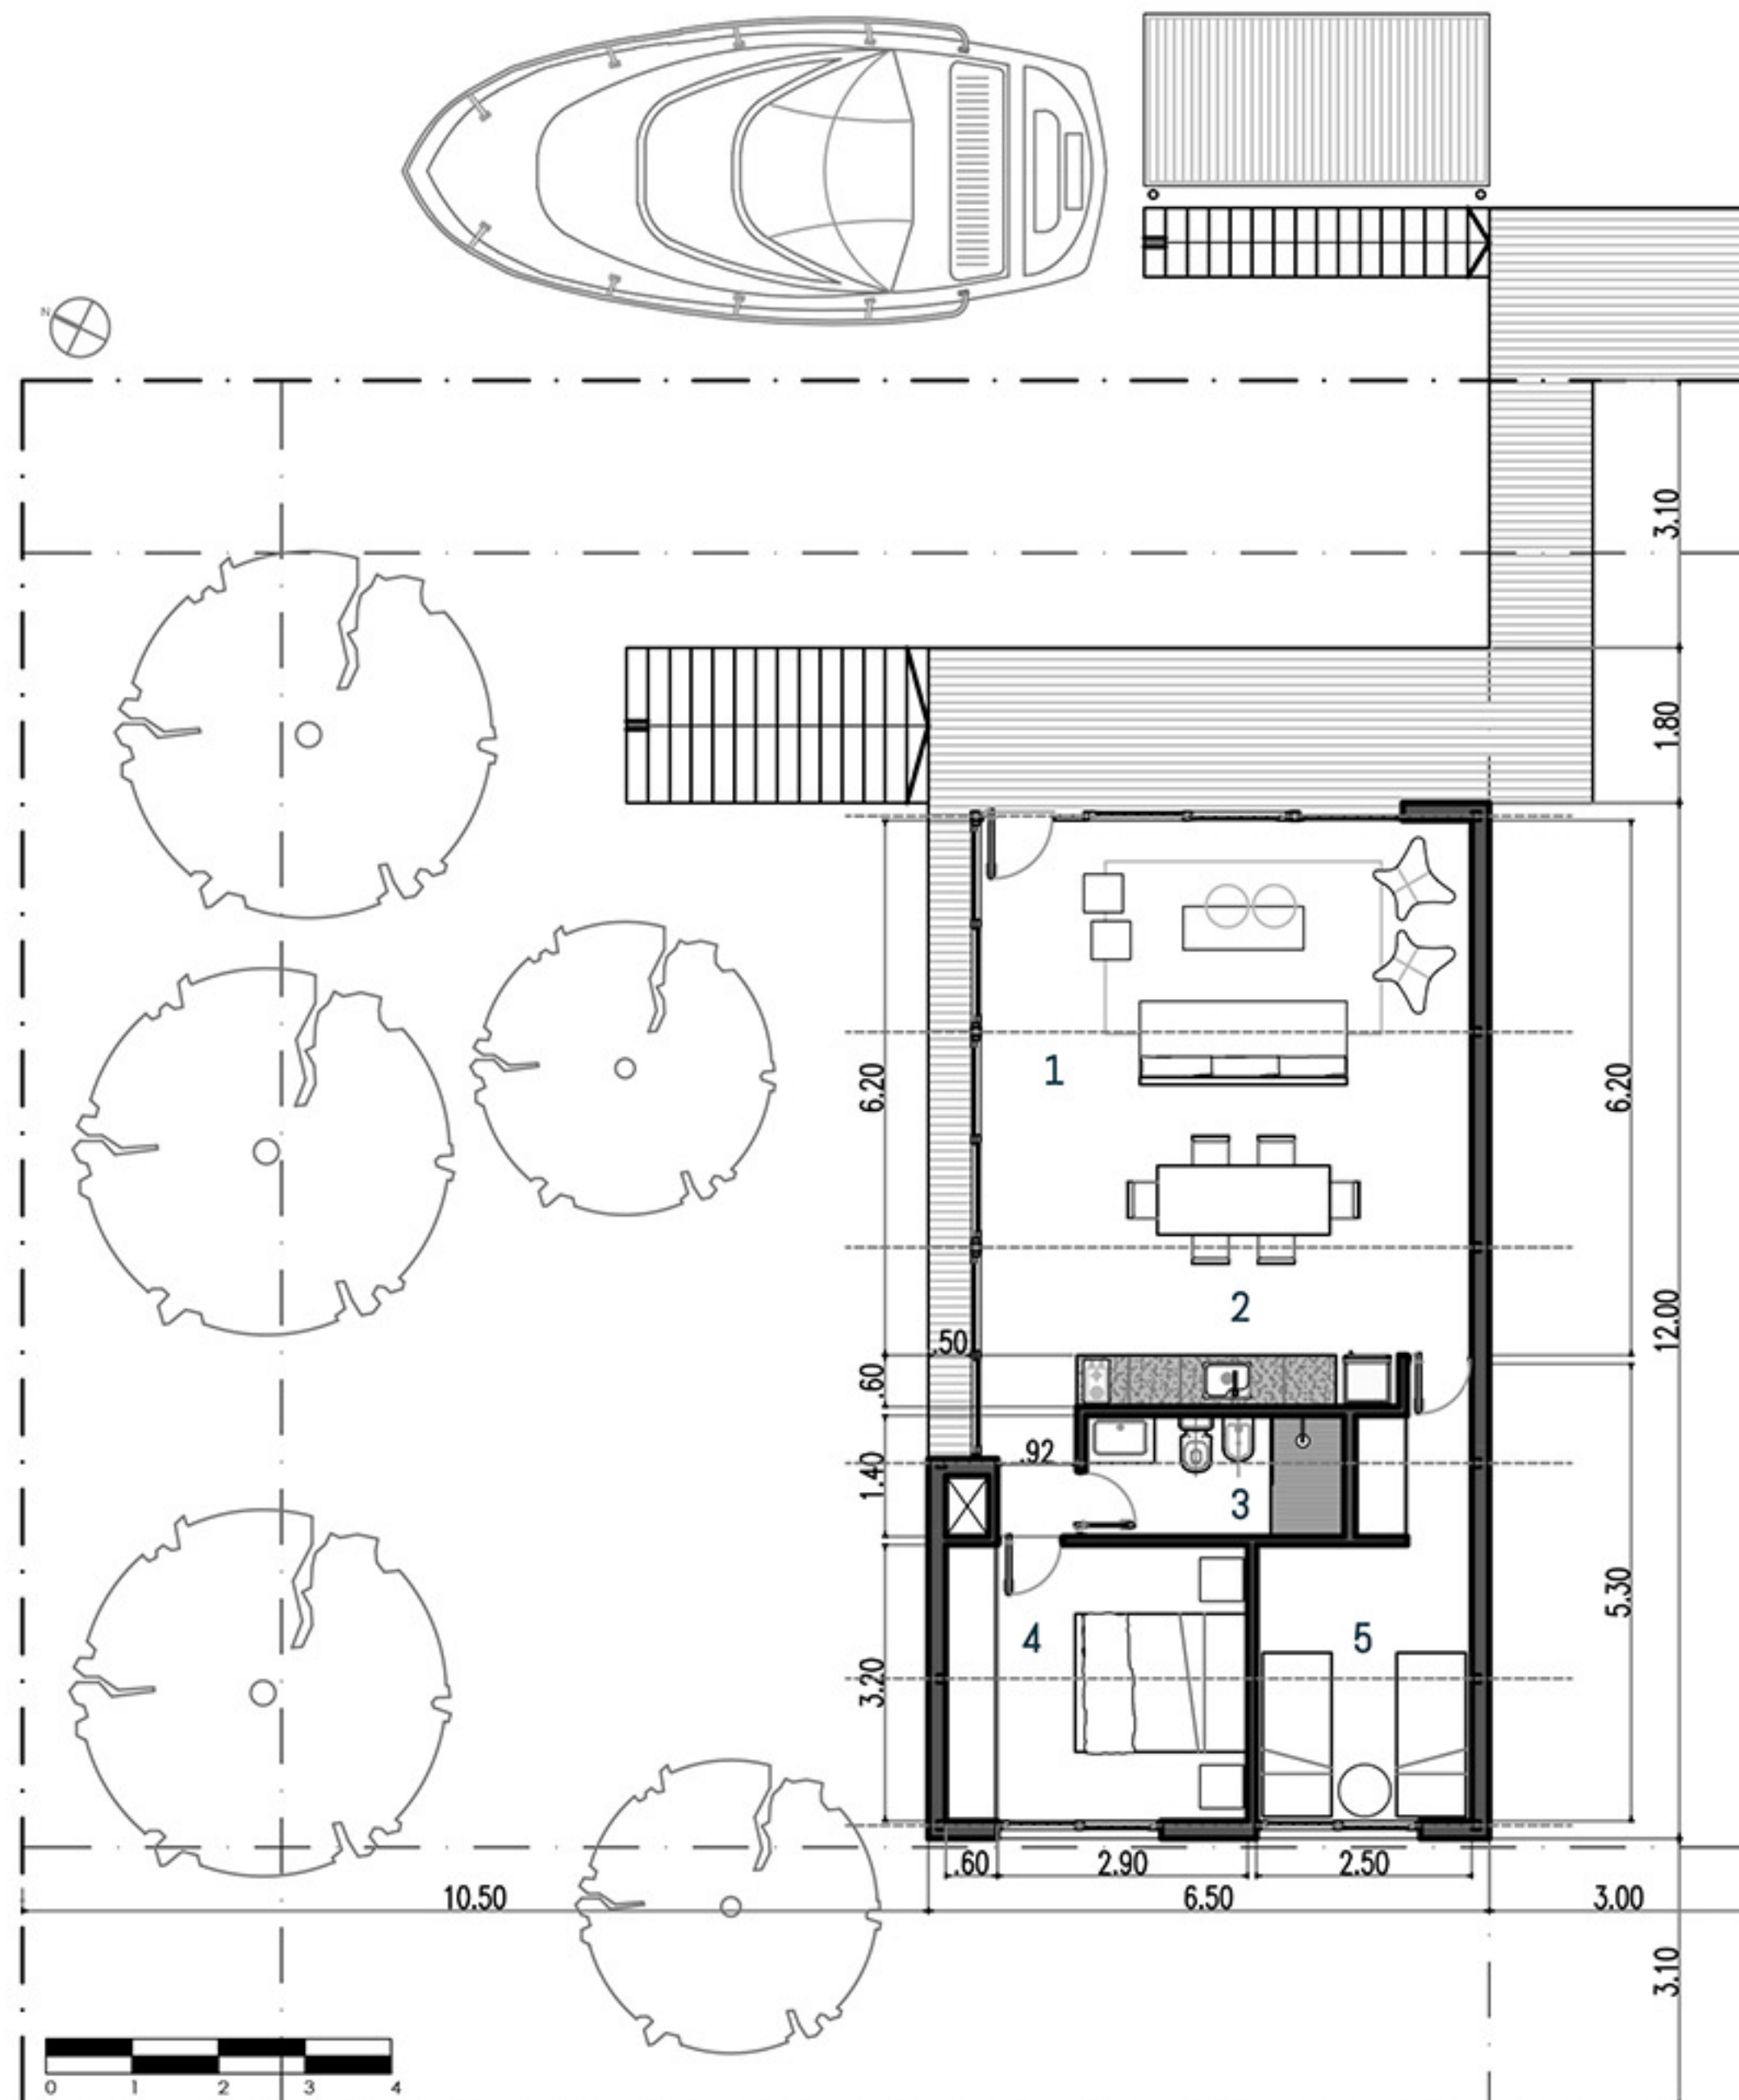

ESTUDIO
DAMM
ARQUITECTURA & DISEÑO



El presente documento contiene una descripción general conceptual. Las medidas y superficies son aproximadas. Los planos, imágenes y dibujos son representaciones artísticas referenciales.


130 M2

MODULO OLIVA

Diseño específico para dos lotes contiguos unificados. Módulo de cinco ambientes de 130 m2, exclusivo para quienes disfrutan de la comodidad.

Gran frente sobre el canal, amplias expansiones y excelentes visuales. Living comedor con posibilidad de incluir un volumen de chimenea y guardado. Cocina independiente con salida al exterior.

Cuenta con tres dormitorios, todos con excelente vista del canal. Dormitorio principal en suite con expansión propia hacia el jardín. Segundo dormitorio también en suite, y tercer dormitorio con baño compartimentado.

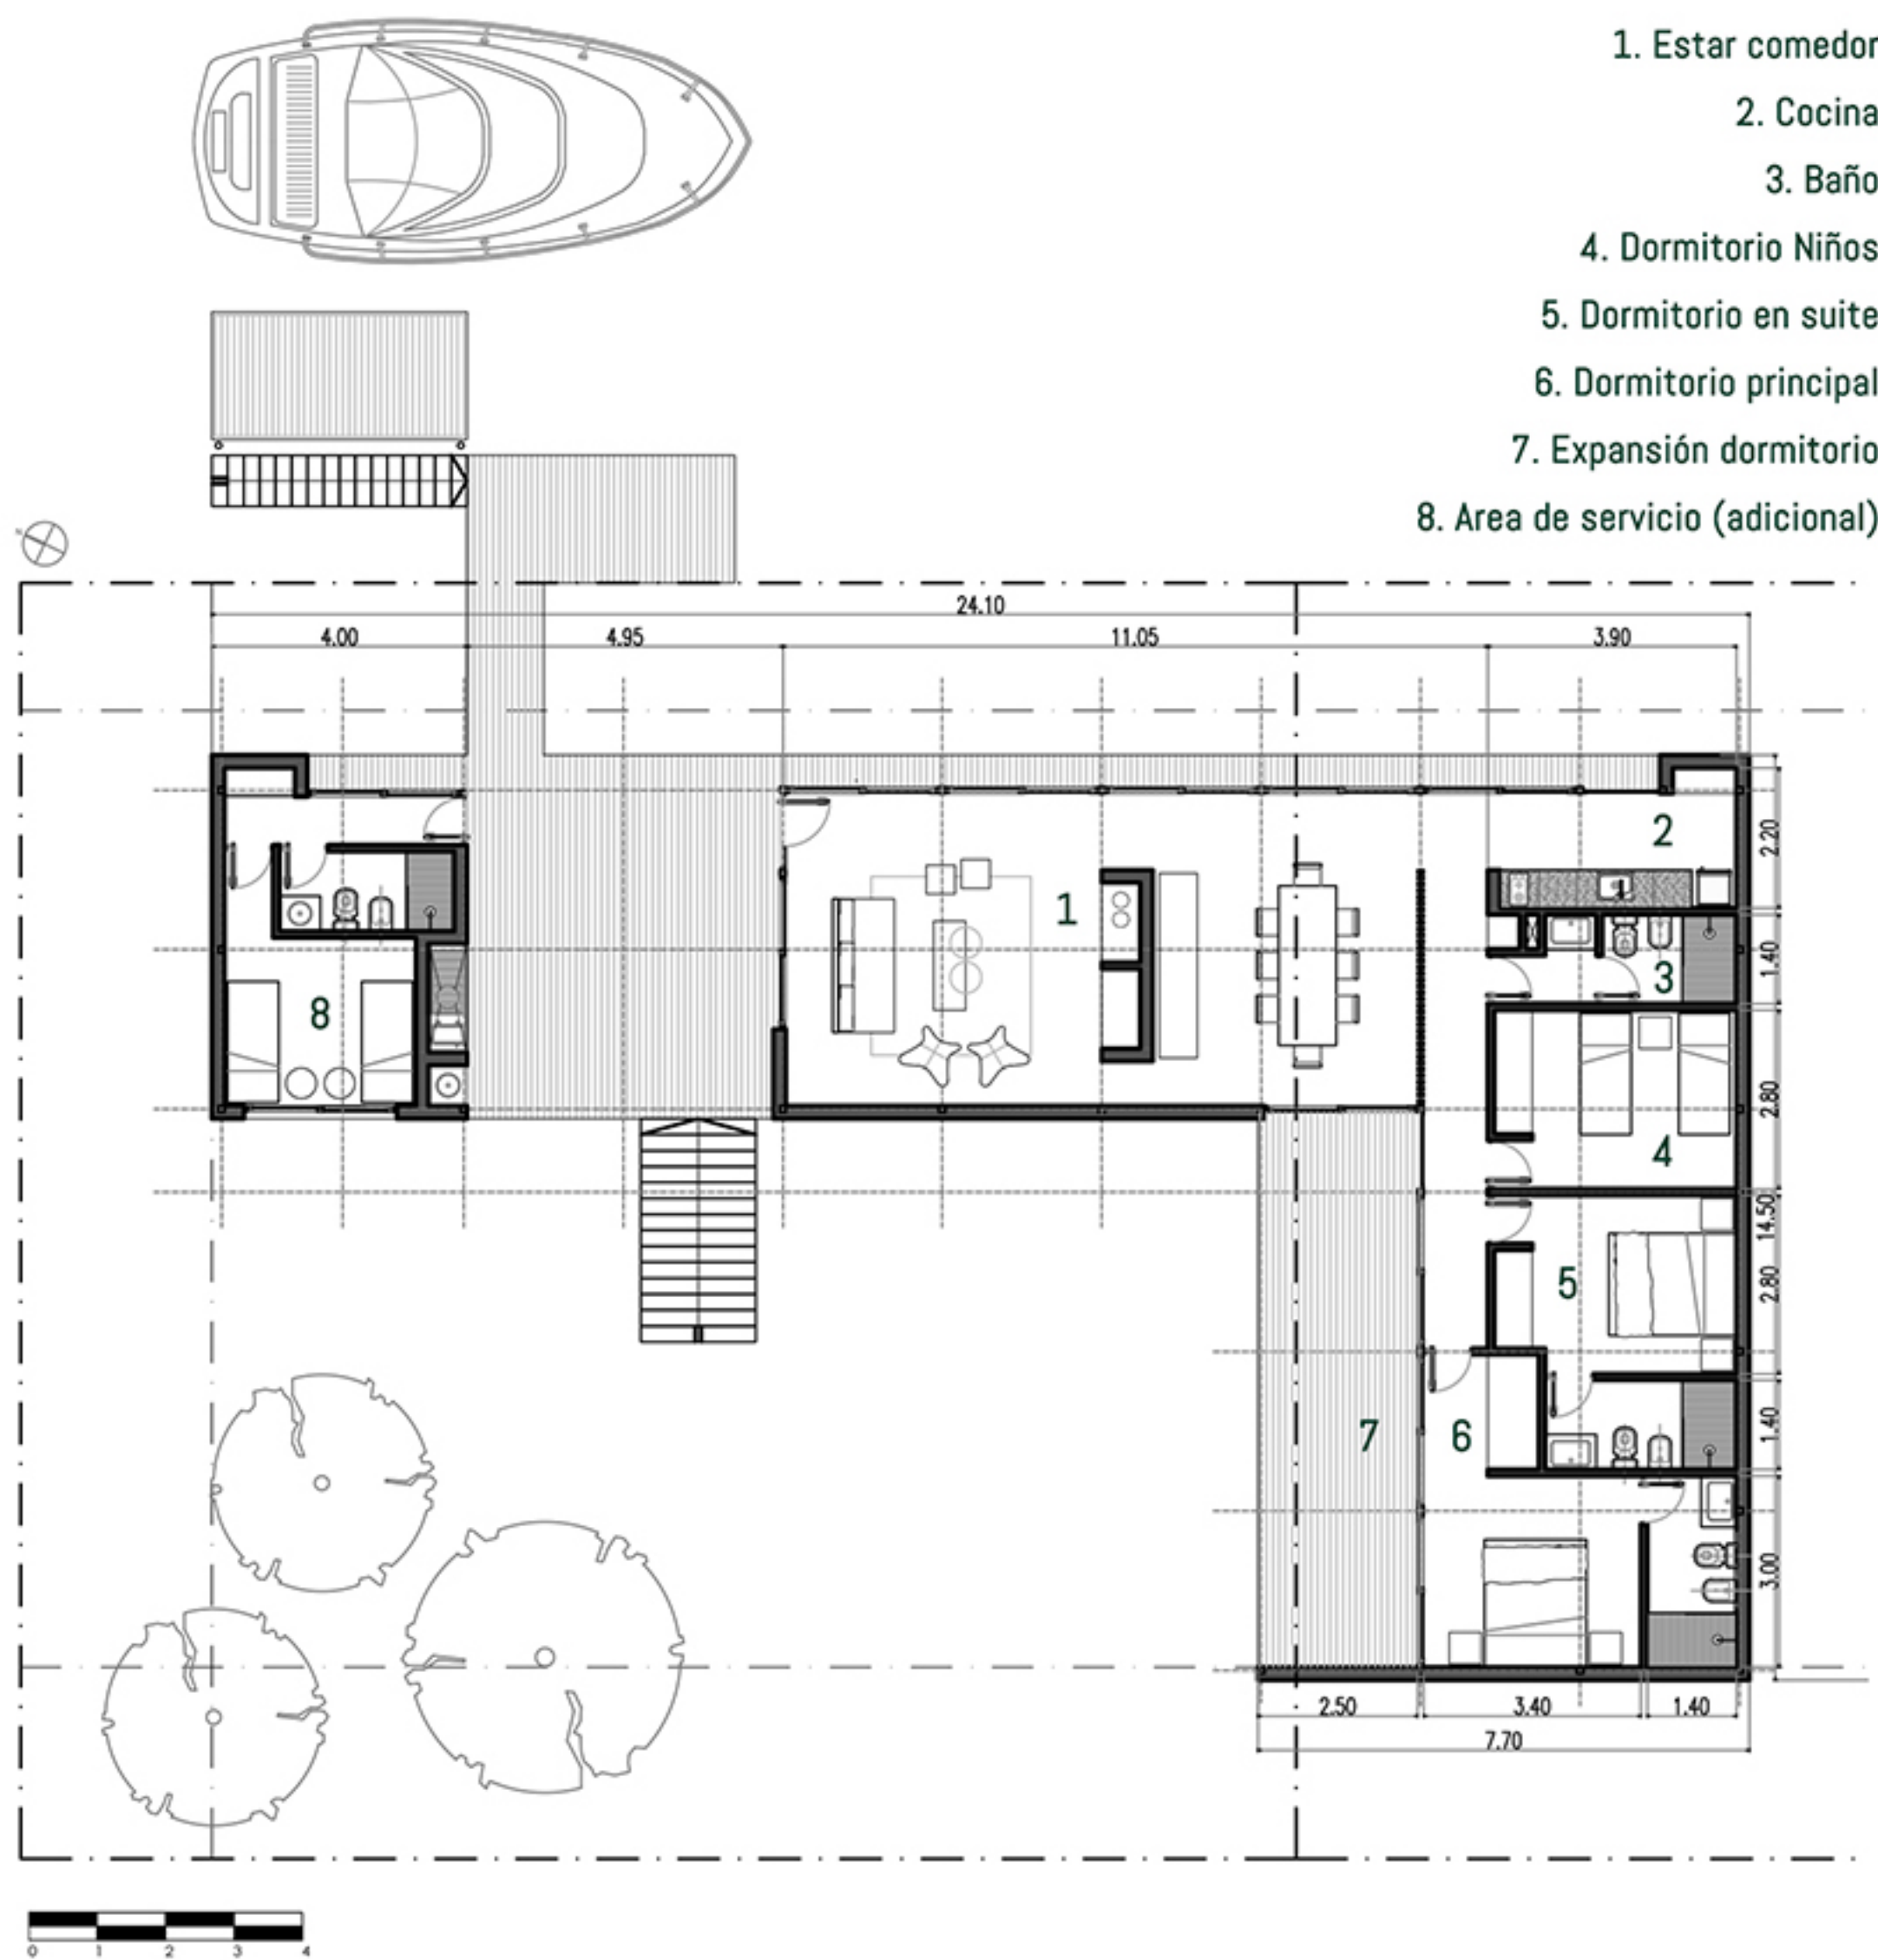

ESTUDIO
D A M M
ARQUITECTURA & DISEÑO




El presente documento contiene una descripción general conceptual. Las medidas y superficies son aproximadas. Los planos, imágenes y dibujos son representaciones artísticas referenciales.

CLUB HOUSE

El complejo cuenta con comodidades para lograr un excelente nivel de integración a la hora del relax, la diversión o el encuentro con amigos: reserva ecológica, club house con amenities, sector deportes, playas, amplios espacios verdes de recreación y acceso irrestricto al centro turístico.

Disfrute deportes náuticos y recreativos en su propio lugar de fines de semana largos y mini vacaciones, con su barco en la puerta de su casa.

1. Salón de usos múltiples
2. Expansión SUM
3. Circulación semicubierta
4. Baños
5. Gimnasio
6. Playroom
7. Playroom

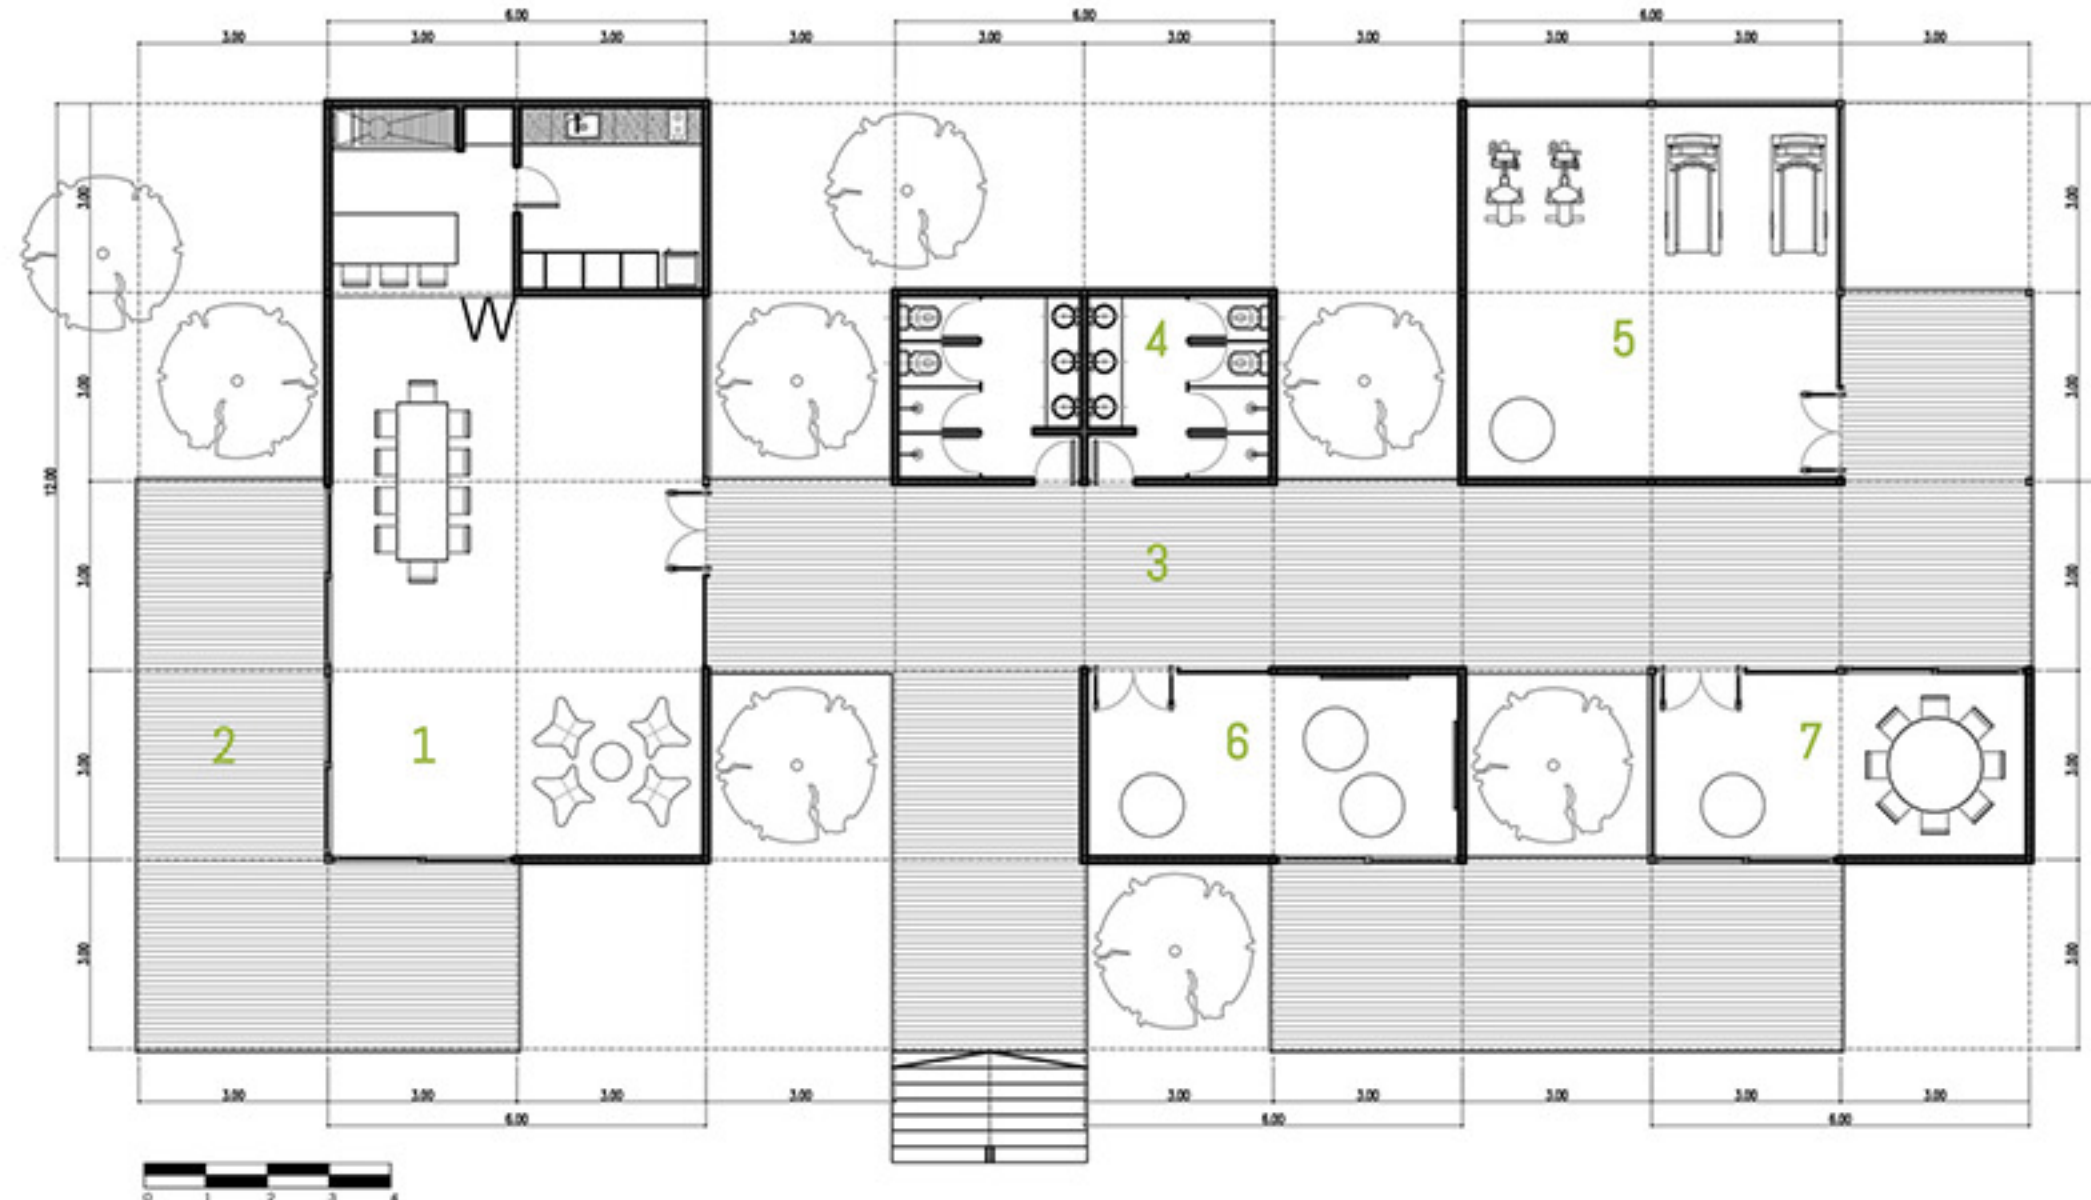

ESTUDIO
D A M M
ARQUITECTURA & DISEÑO



El presente documento contiene una descripción general conceptual. Las medidas y superficies son aproximadas. Los planos, imágenes y dibujos son representaciones artísticas referenciales.



D A M M

SUMAMOS VALOR

Con más de diez años de trayectoria, te proponemos una experiencia única de diseño. Nuestra meta es ofrecerte alternativas acordes a tu estilo y personalidad, con prototipos de gran funcionalidad y simplicidad de formas, integrados en un escenario natural exclusivo.

ESTUDIO

D A M M

ARQUITECTURA & DISEÑO

www.estudiodamm.com
hola@estudiodamm.com